



COMMUNE

LA BÂTIE-NEUVE

Exploitations agricoles

Localisation des exploitations agricoles et distances réciproques à respecter vis à vis des tiers (Art. 111-3 du Code Rural)

Légende

Bâtiment agricole

Distances réciproques à respecter

Elevage Ovin

Elevage Bovin

Elevage de Volailles

Plan de situation

Echelle

1/6000

Date

6 Novembre 2013

NORTH

François ESTRANGIN et Karine CAZETTES

COMMUNE

LA BÂTIE-NEUVE

Exploitations agricoles

Localisation des exploitations agricoles et distances réciproques à respecter vis à vis des tiers (Art. 111-3 du Code Rural)

Légende

- | | |
|---|-----------------------------------|
|  | Bâtiment agricole |
|  | Distances réciproques à respecter |
|  | Élevage Ovin |
|  | Élevage Bovin |
|  | Élevage de Volailles |

Plan de situation



Echelle


1/7000

Date

6 Novembre 2013



François ESTRANGIN et Karine CAZETTES

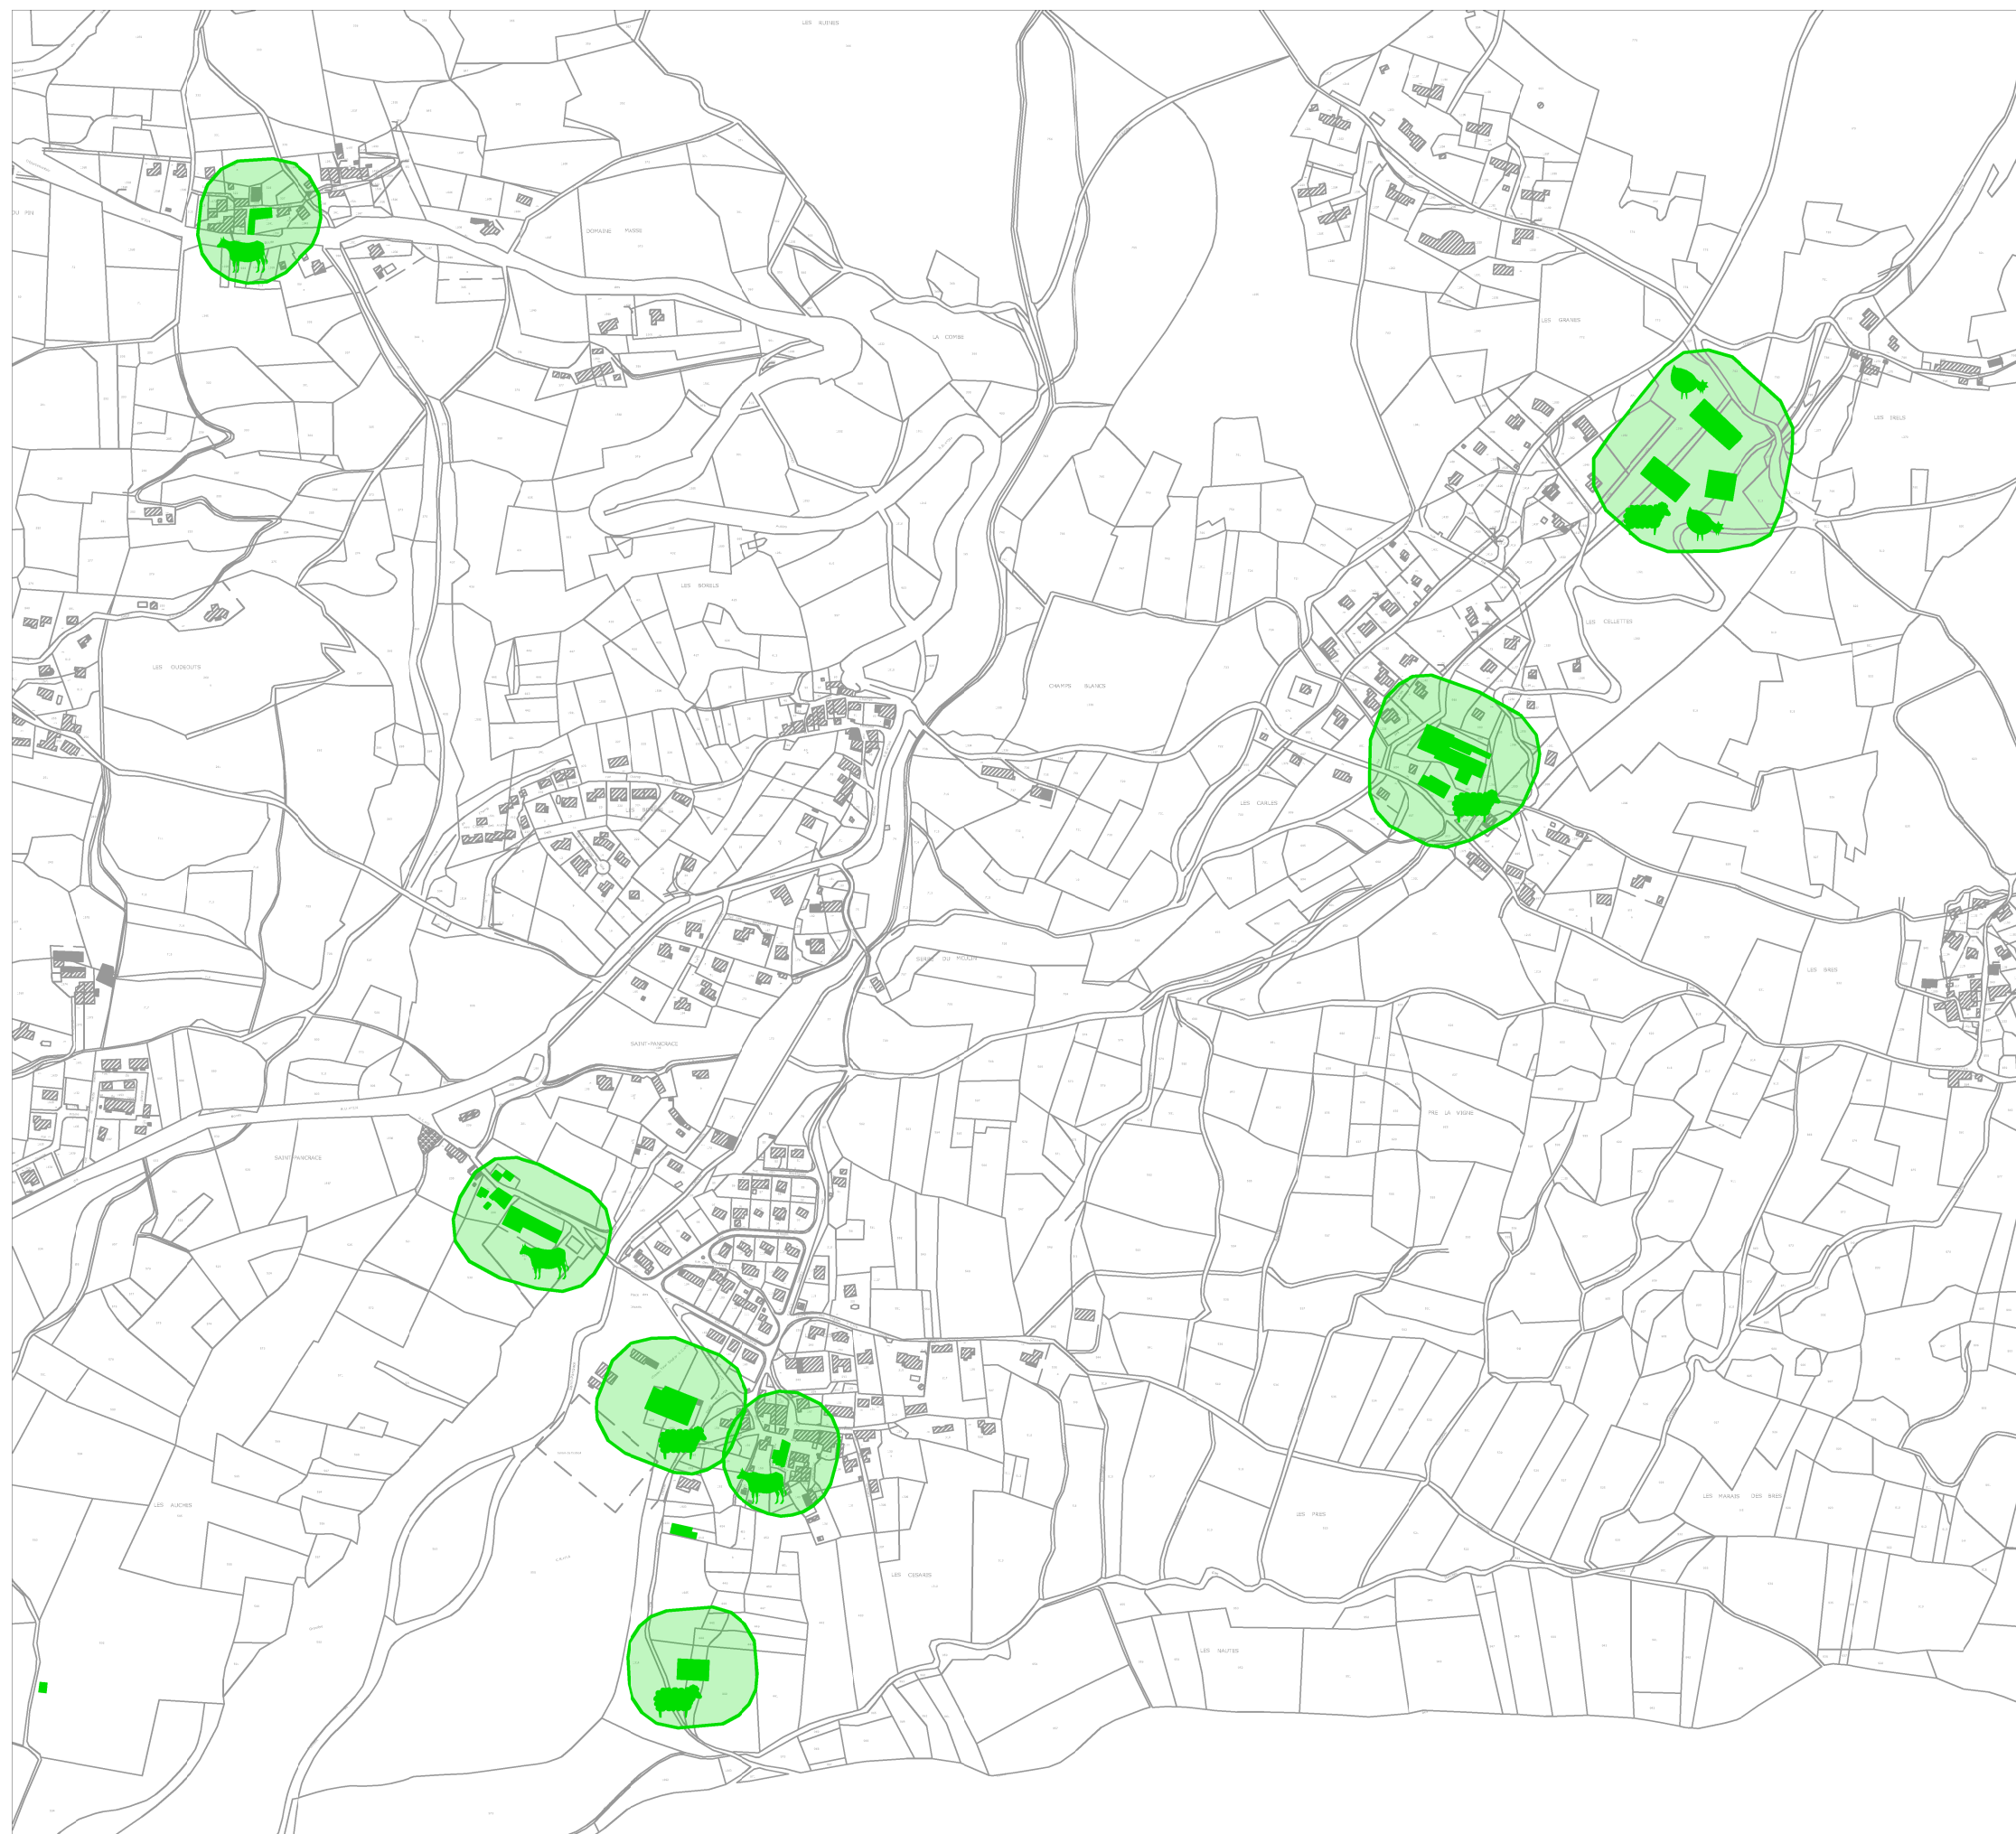



COMMUNE	
LA BÂTIE-NEUVE	
Exploitations agricoles	
Localisation des exploitations agricoles et distances réciproques à respecter vis à vis des tiers (Art. 111-3 du Code Rural)	
Légende	
	Bâtiment agricole
	Distances réciproques à respecter
	Elevage Ovin
	Elevage Bovin
	Elevage de Volailles
Plan de situation	
	
Echelle	
1/6000	
Date	
6 Novembre 2013	
 NORTH	
François ESTRANGIN et Karine CAZETTES	