


Périmètres de réciprocité des bâtiments d'élevage

- Commune de La Rochette -

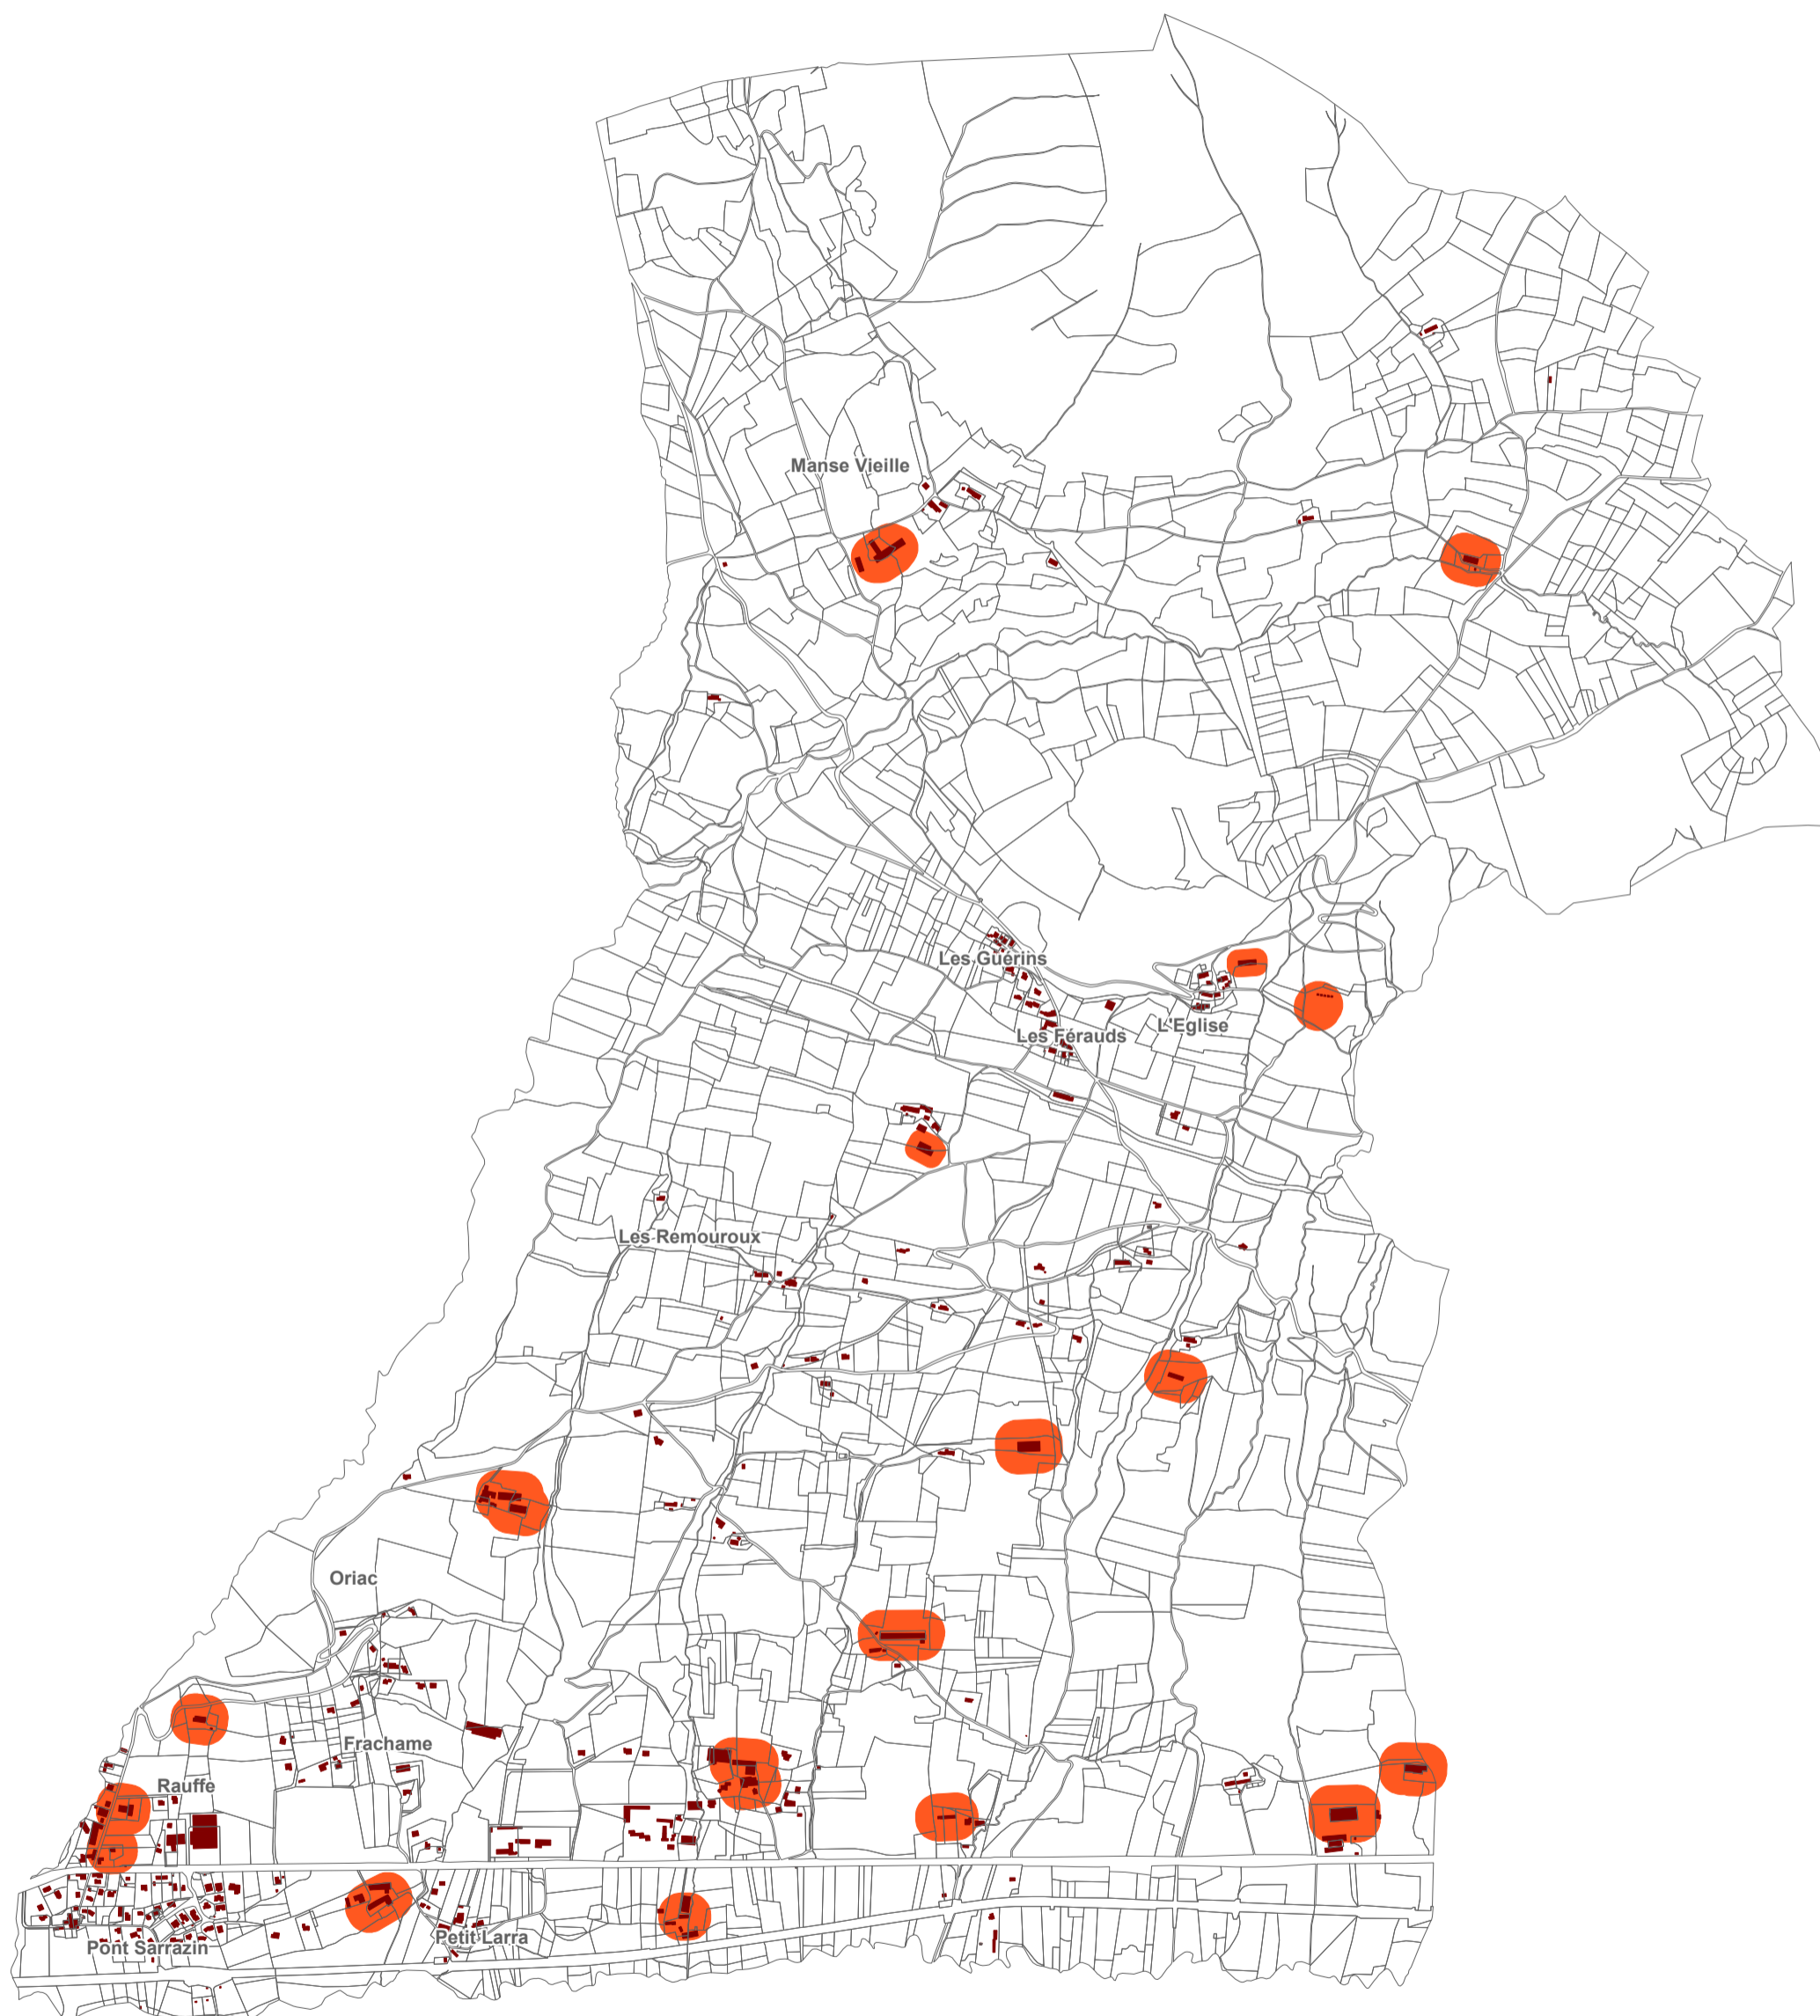

● Périmètres de réciprocité des bâtiments d'élevage



Echelle 1 cm = 150 m